


Dies ist eine rein schematische Darstellung. Es ersetzt keine Montagezeichnung.

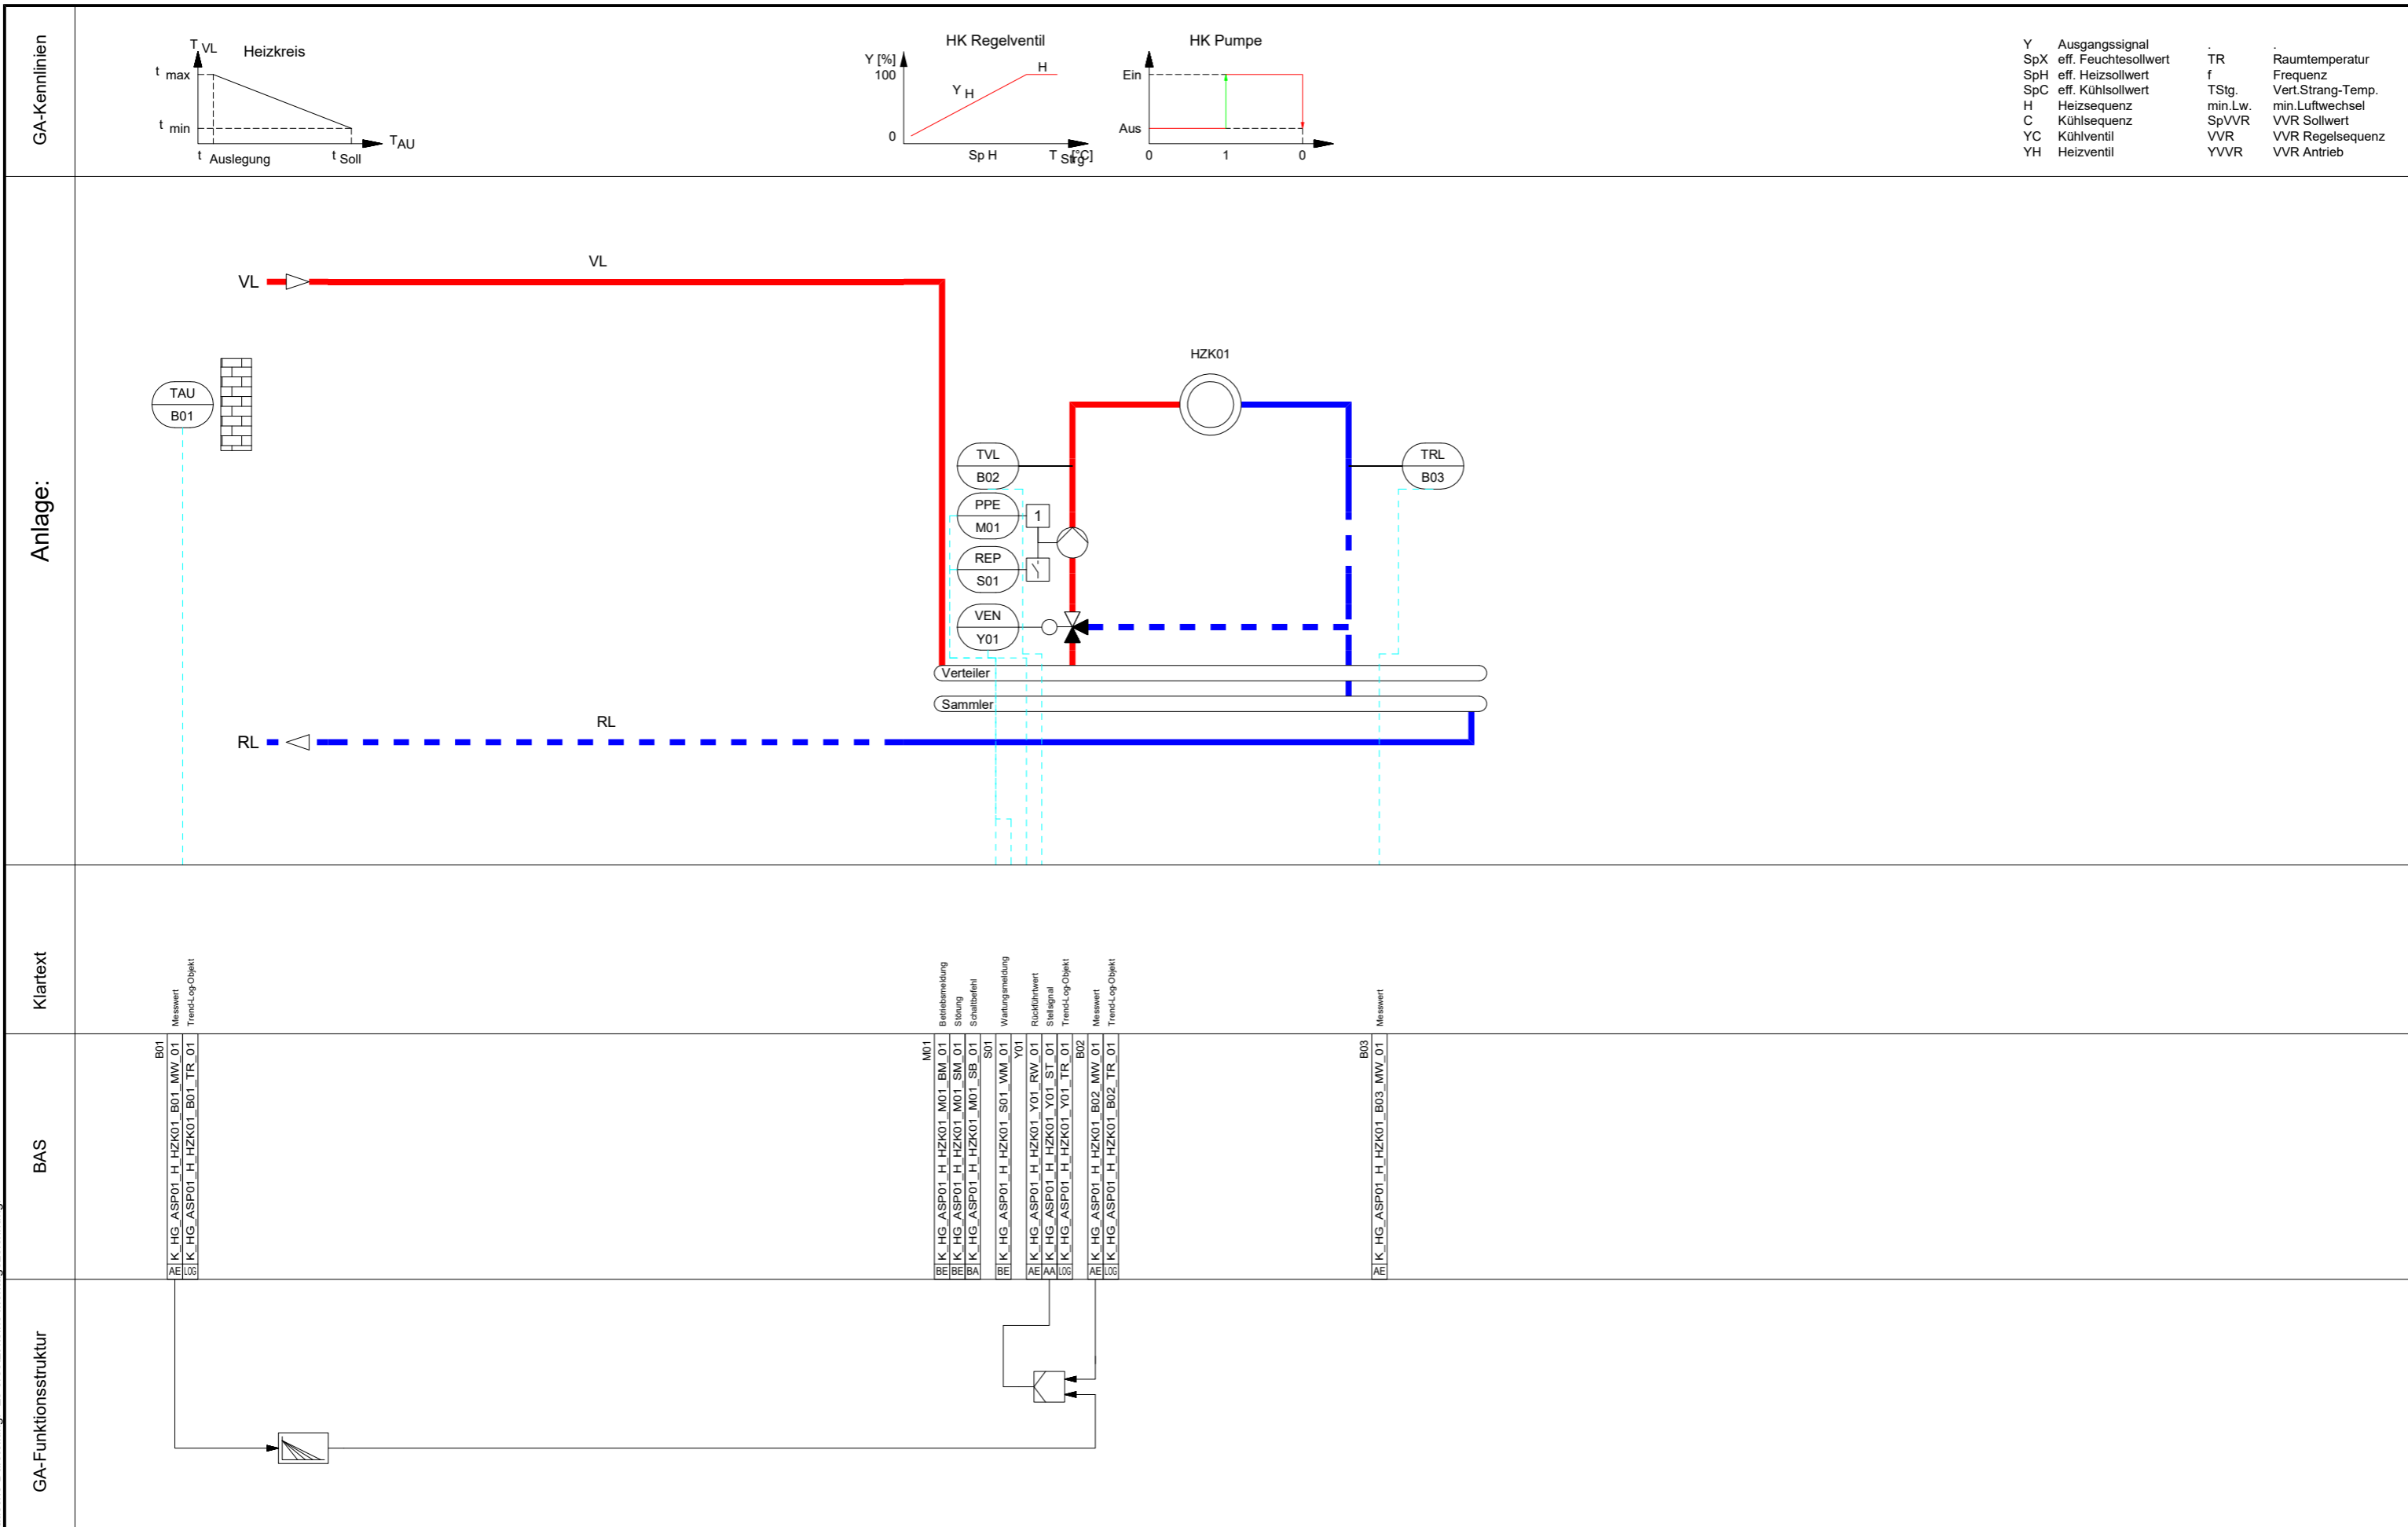

INDEX	Datum:	Änderungen:	Name:	Planersteller:	Auftraggeber:	Projekt:	ASP:	Leistungsphase:	Ersatz für:	=K_HG_EG_ASP01_H_HZK01_		
a					TRIC GmbH Rheingaustraße 88 65203 Wiesbaden support@tric.de	Firma Strasse PLZ-Stadt	Kellerzentrale	Leistungsphase 5	Modernisierung ISP01	+U1_1_108		
b			Ersteller: Wiczorek				Geprüft: extern	Auftrags-Nr.: 01000228	Heizung	Basisprotokoll: BACnet	Schaltschrank: ASP01	Planstand: 23.06.2024
c								Dateiname: 01094392	Anlage: Heizkreis Ost	Zeichnungsnummer: 01.001.003.01.01		Seite: 1/2